

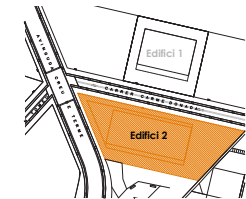
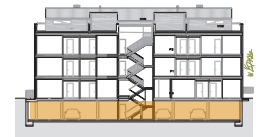


PROMOCIÓ DE 10 HABITATGES A TIANA C/ Carne Donada 1-3

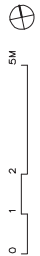

EDIFICI 2 APARCAMENTS TRASTERS

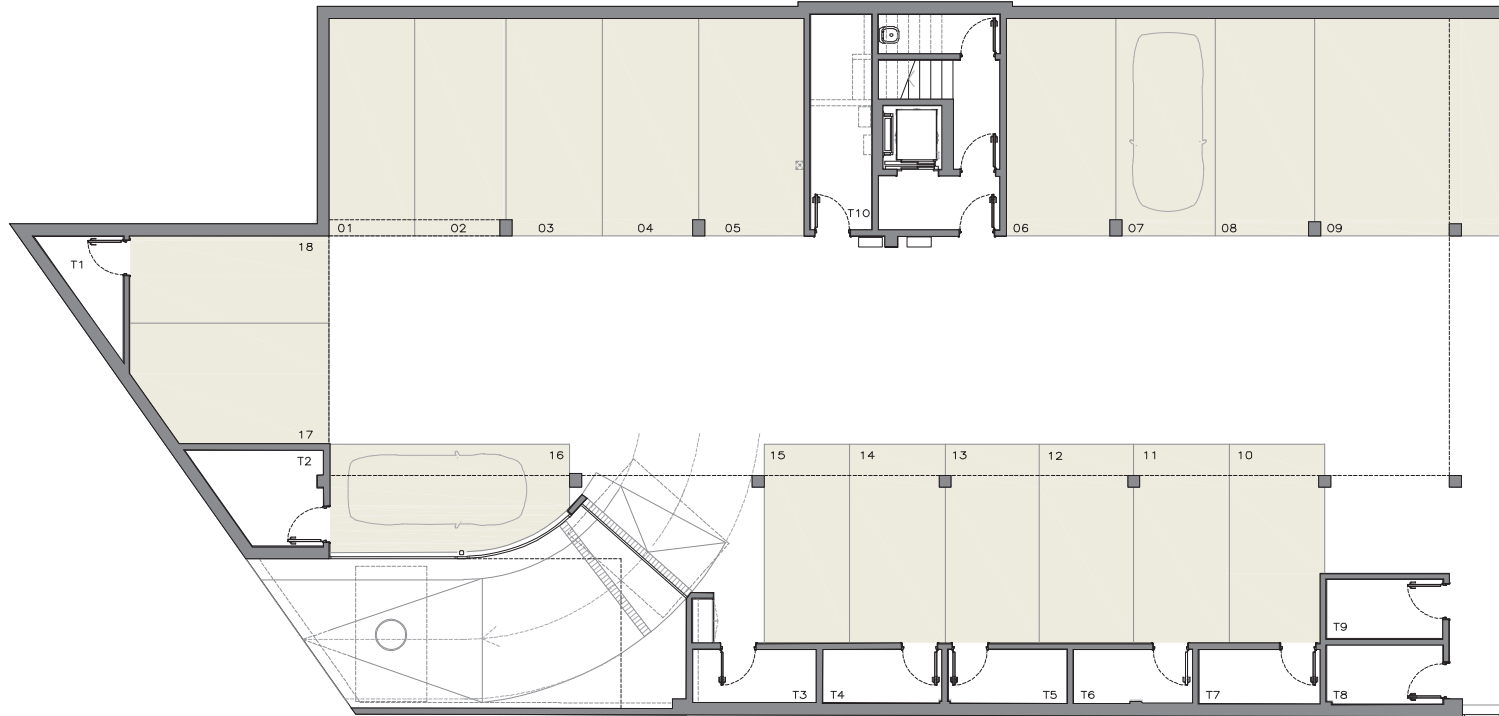

Promoció en construcció, susceptible de canvis per motius tècnics, imposició legal, millores o per criteri del promotor de la obra. Mobiliari i Electrodomèstics no inclosos. La informació continguda en este plano es orientativa, no té valor contractual ni obligacional per part de FOCOMIN RESIDENCIAL S.L.

situart