



# PROMOCIÓ DE 10 HABITATGES A TIANA C/ Carne Donada 1-3



## EDIFICI 2 HABITATGE B.1

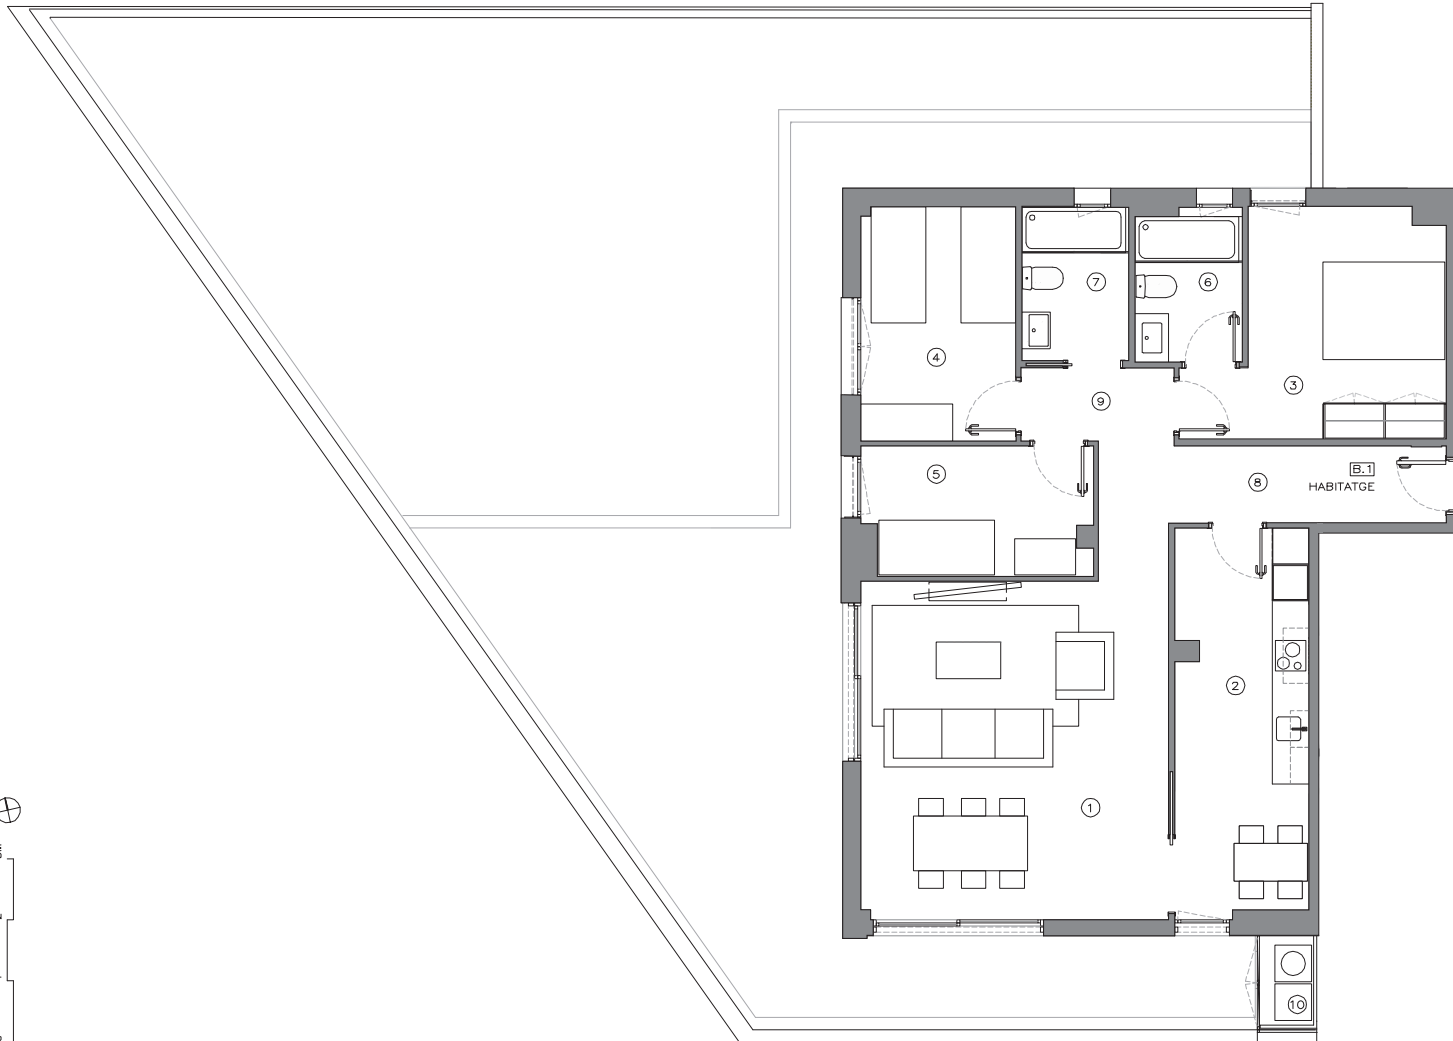

HABITATGE B.1 (3D)	
	Sup. Útil
1 SALA ESTAR - MENJADOR	28,00 M2
2 CUINA	13,80 M2
3 DORMITORI 1	13,60 M2
4 DORMITORI 2	9,79 M2
5 DORMITORI 3	7,85 M2
6 BANY 1	4,36 M2
7 BANY 2	4,41 M2
8 REBEDOR	8,33 M2
9 DISTRIBUIDOR	3,01 M2
10 SAFAREIG	1,30 M2
<b>TOTAL SUP ÚTIL</b>	<b>94,45 M2</b>
<b>SUP. CONST. TANCADA</b>	<b>108,10 M2</b>
<b>SUP. CONST. OBERTA-JARDÍ</b>	<b>169,41 M2</b>

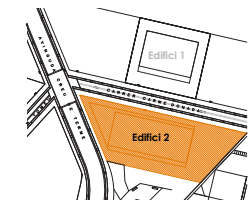


Promoció en construcció, susceptible de canvis per motius tècnics, imposició legal, miljors o per criteri del promotor de la obra. Mobiliari y Electrodomésticos no incluidos. La información contenida en este plano es orientativa, no tiene valor contractual ni obligatorio por parte de FOCOMIN RESIDENCIAL S.L.




# PROMOCIÓ DE 10 HABITATGES A TIANA C/ Carne Donada 1-3



## EDIFICI 2 HABITATGE B.1

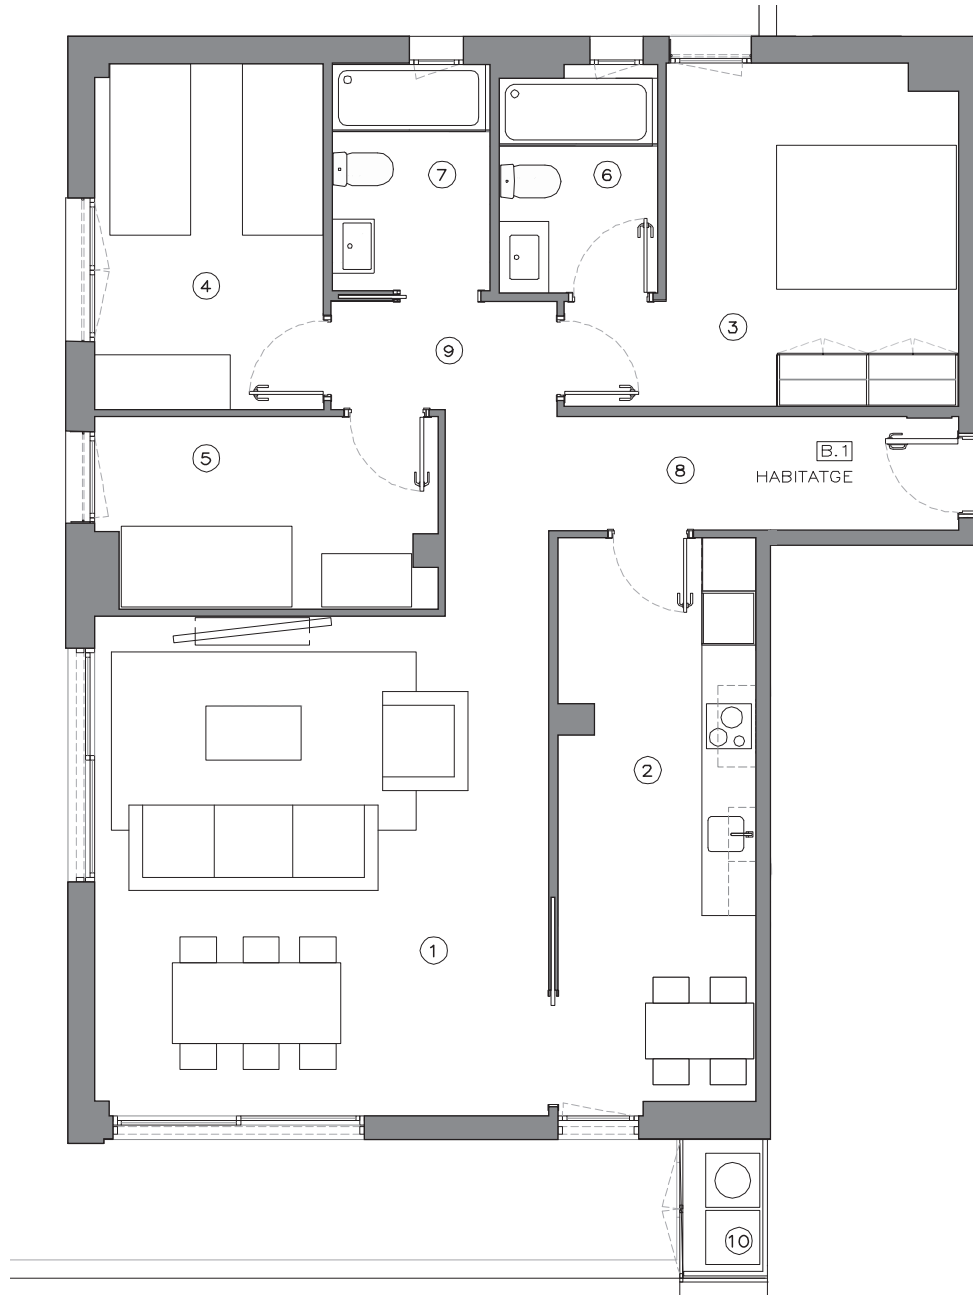

HABITATGE B.1 (3D)	
	Sup. Útil
1 SALA ESTAR - MENJADOR	28,00 M2
2 CUINA	13,80 M2
3 DORMITORI 1	13,60 M2
4 DORMITORI 2	9,79 M2
5 DORMITORI 3	7,85 M2
6 BANY 1	4,36 M2
7 BANY 2	4,41 M2
8 REBEDOR	8,33 M2
9 DISTRIBUIDOR	3,01 M2
10 SAFAREIG	1,30 M2
<b>TOTAL SUP UTIL</b>	<b>94,45 M2</b>
<b>SUP. CONST. TANCADA</b>	<b>108,10 M2</b>
<b>SUP. CONST. OBERTA-JARDÍ</b>	<b>169,41 M2</b>

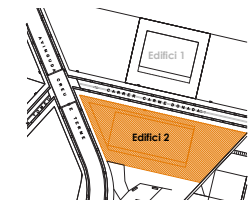

situart

Promoció en construcció, susceptible de canvis per motius tècnics, imposició legal, millores o per criteri del promotor de la obra. Mobiliari y Electrodomésticos no incluidos. La información contenida en este plano es orientativa, no tiene valor contractual ni obligatorio por parte de FOCOMIN RESIDENCIAL S.L.

